

LOTISSEMENT COMMUNAL du BACQUE (3ème phase)

PLAN DE BORNAGE

ECHELLE : 1/500


PROPORTION 0 10 20m

REF. DU LOTISSEMENT: 1091BIRON13130 BORNAGE

Plan rattaché au système LAMBERT en planimétrie et au NAD'69 administrative



06.10.2014	MAJOR ENREGIS. LOTS 22 et 23	CV
06.10.2014	BORNAGE LOTS 20 à 18	DB
11.03.2015	RELEVÉ ETAT DES LIEUX POUR PROJET EXTENSION	DB
29.08.2017	PROJET EXTENSION	DB
27.02.2017	ETALESSSEMENT PLAN DU LOTISSEMENT	DB
DATE	ONLET	DB

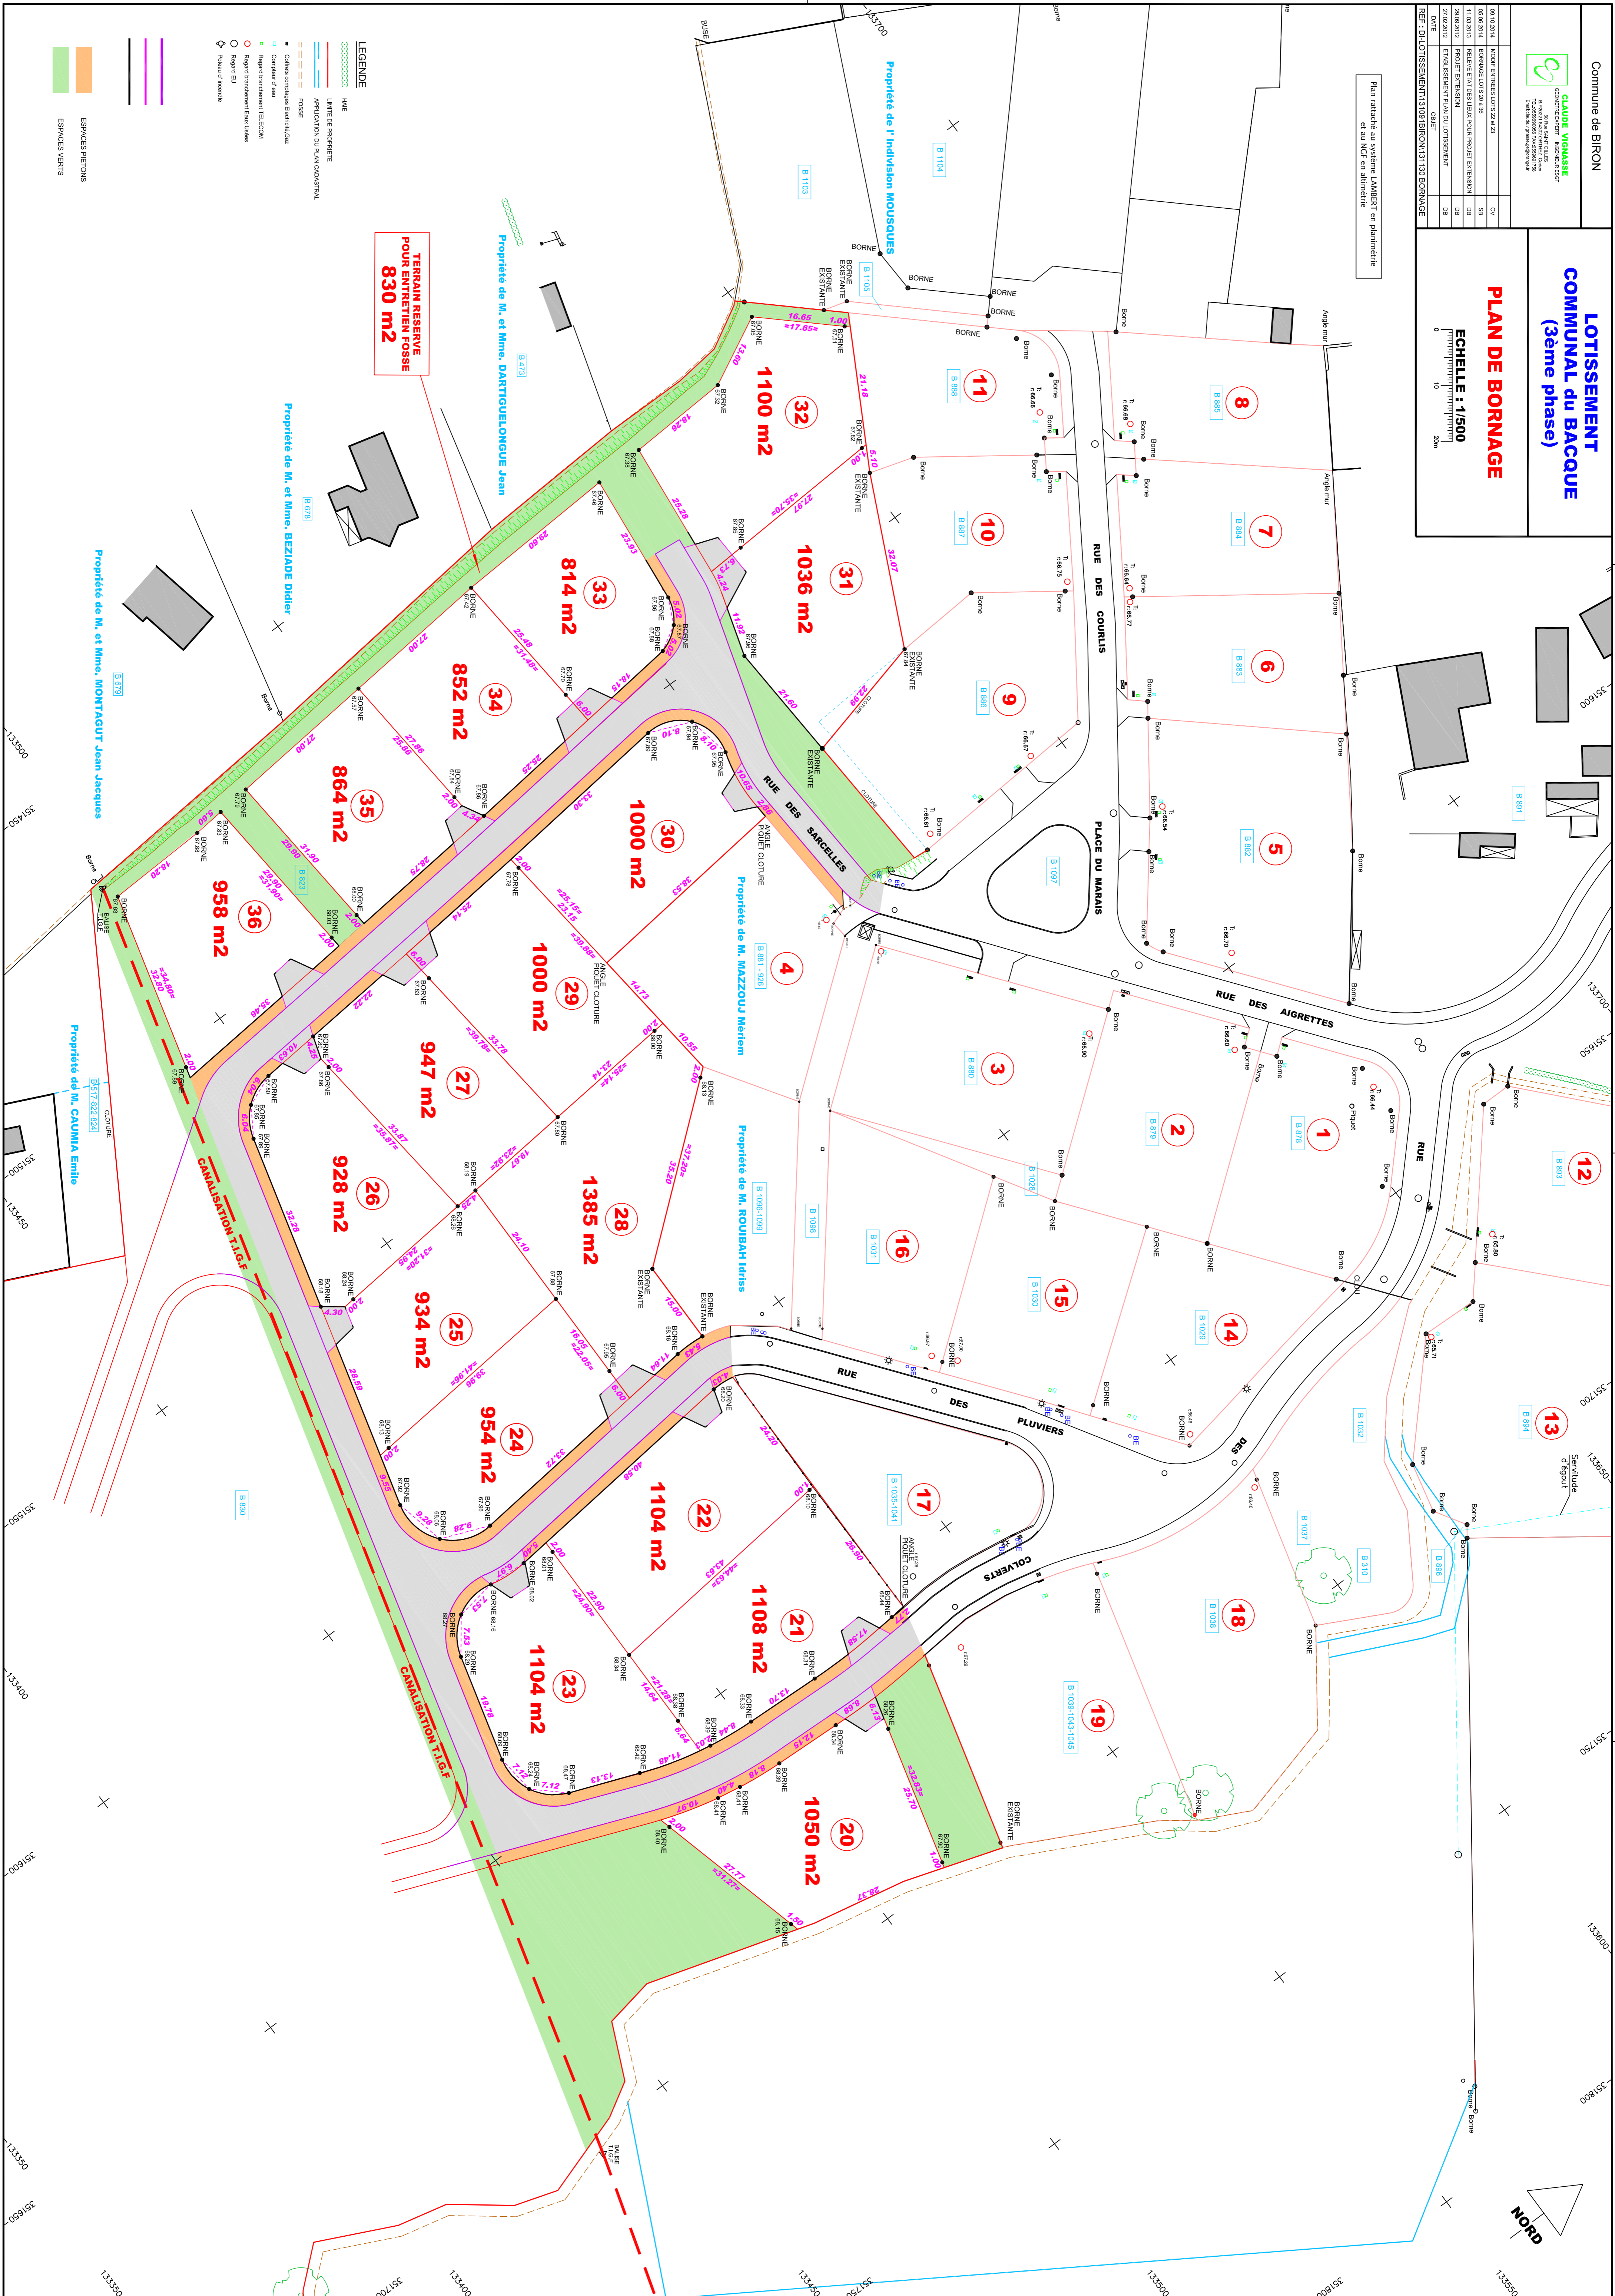

LEGENDE

- MUR
- LIMITE DE REQUERTE
- APPLICATION DU PLAN CADASTRAL
- FOSSE
- Collets contigus (Closures)
- Contour d'eau
- Repart (anciennement) T.E.F.C.O.M.
- Repart (anciennement) Eau Usages
- Repart E.U.
- Pointes de bornes

--- ESPACES PELONS

--- ESPACES VERTS